


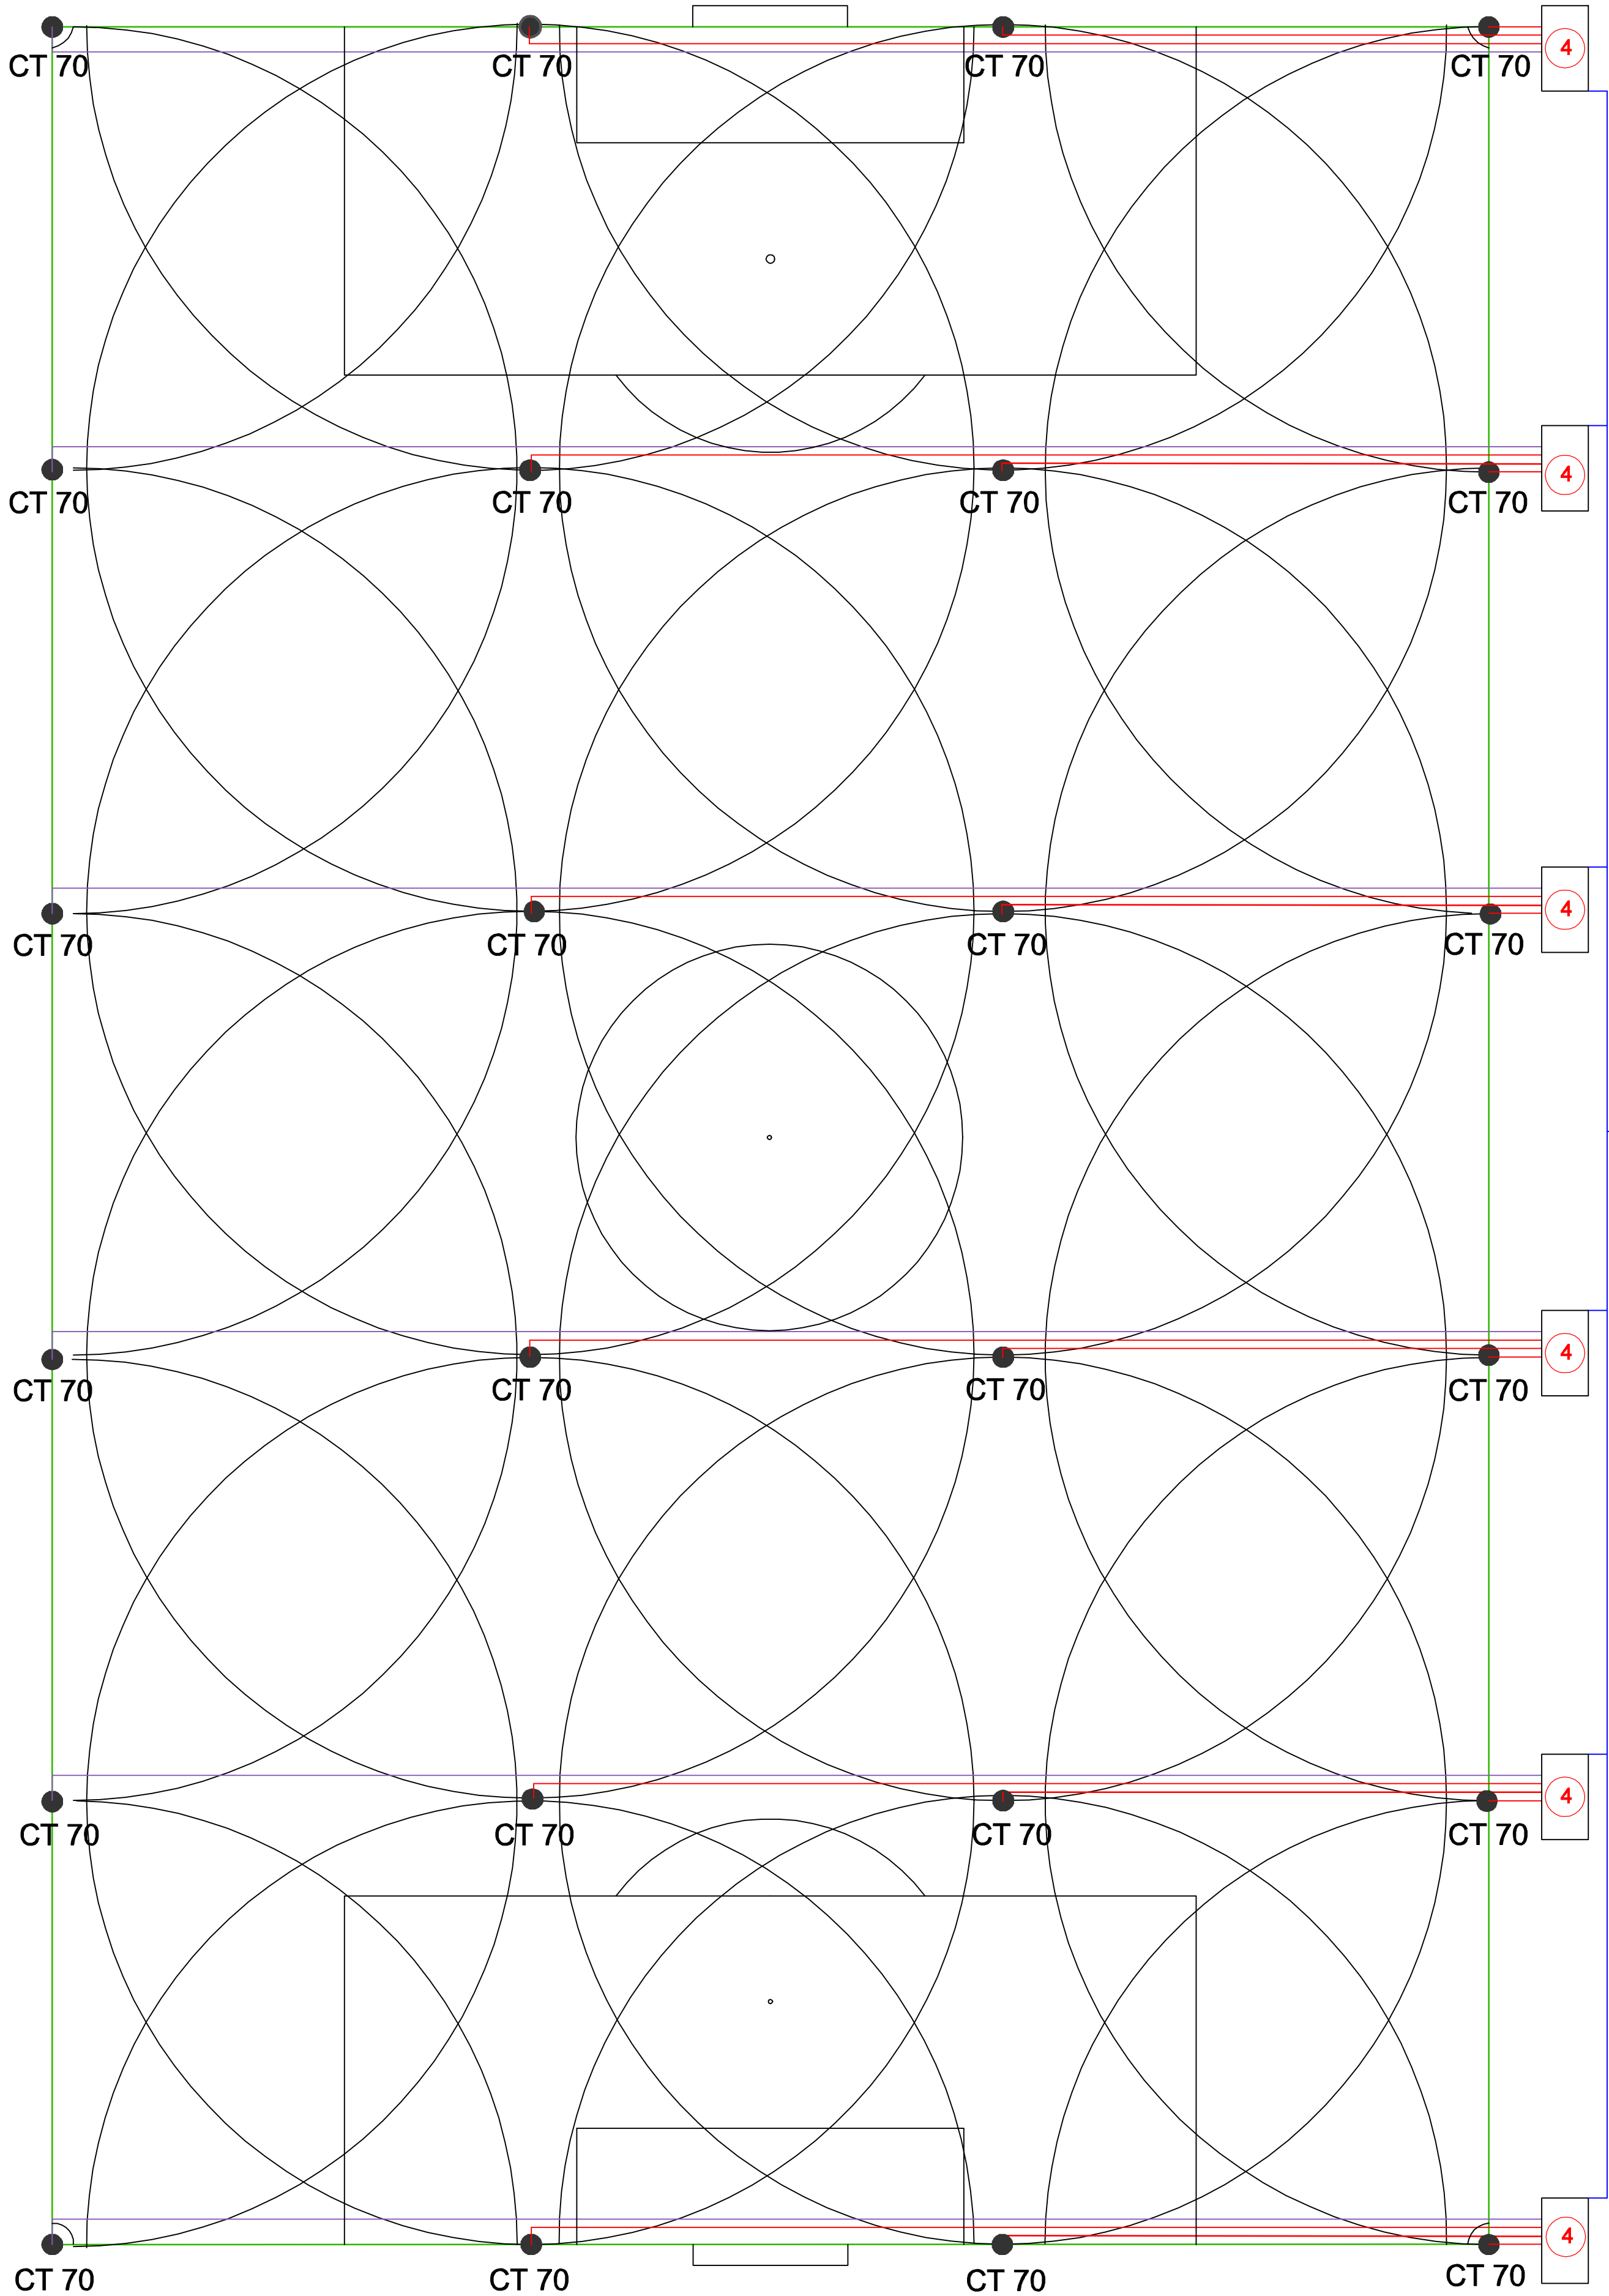

5 3 2 1

LEGENDA

**budmech**  
SYSTEMY  
NAWADNIANIA

1 Źródło wody

2 Sterownik nawodnieniowy

3 Czujnik deszczu

— Rura PE 50

— Rura PE 32

— Rura PE 40

— Obwód Boiska


4 Studzienka z elektrozaworami

| PROJEKT SYSTEMU NAWADNIANIA<br>BOISKO O WYMIARACH 68M X 105M |                                            |
|--------------------------------------------------------------|--------------------------------------------|
| Inwestor                                                     |                                            |
| Obiekt                                                       | Boisko futbolowe                           |
| Projekt                                                      | Mariusz Brzeziński                         |
| Kontakt                                                      | mariusz.brzezinski@budmech.pl<br>722212210 |
| Data                                                         | 11-07-2016                                 |

Podziałka  
0 1 2 10m


5 Sposób montażu filtra i zestawu do opróżniania instalacji w studzience

- 1 PE PN10 ZŁĄCZKA GZ D-50 X 2" IRRITEC
- 2 PVC-U BVE ZAWÓR KULOWY GW 2"
- 3 FILTR YFV SIATKOWY 2" S 120 IRRITEC
- 4 PVC-U TIE TRÓJNIK GW/GW 2"
- 5 PVC-U NYPEL REDUKCYJNY 2" X 1"
- 6 PVC-U BVE ZAWÓR KULOWY GW 3/4"

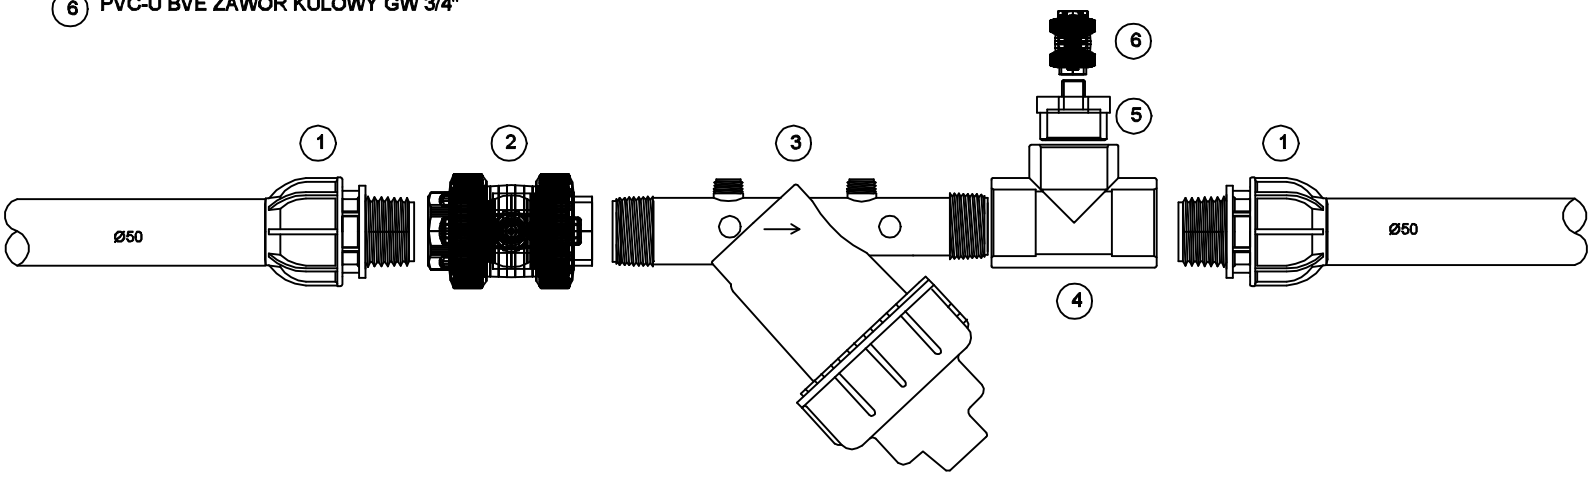

4 Sposób montażu elektrozaworów w studzience

- 1 ELEKTROZAWÓR 1" N-100F-ISO-H WEATHERMATIC
- 2 KOLEKTOR KOLANO GW/GW 1" IRRITEC
- 3 PE PN10 ZŁĄCZKA GZ D-32 X 1" IRRITEC
- 4 Kolektor GZ/GW/GW/GW 1" 3D IRRITEC
- 5 PE PN10 KOLANO GW D-50 1.1/2" IRRITEC
- 6 PVC-U NRE NYPEL REDUKCYJNY 1.1/2" X 1"
- 7 PE PN10 TRÓJNIK D-50 IRRITEC
- 8 Kolektor Nypel 1" Irritec
- 9 PE PN10 ZŁĄCZKA GZ D-40 X 1" IRRITEC

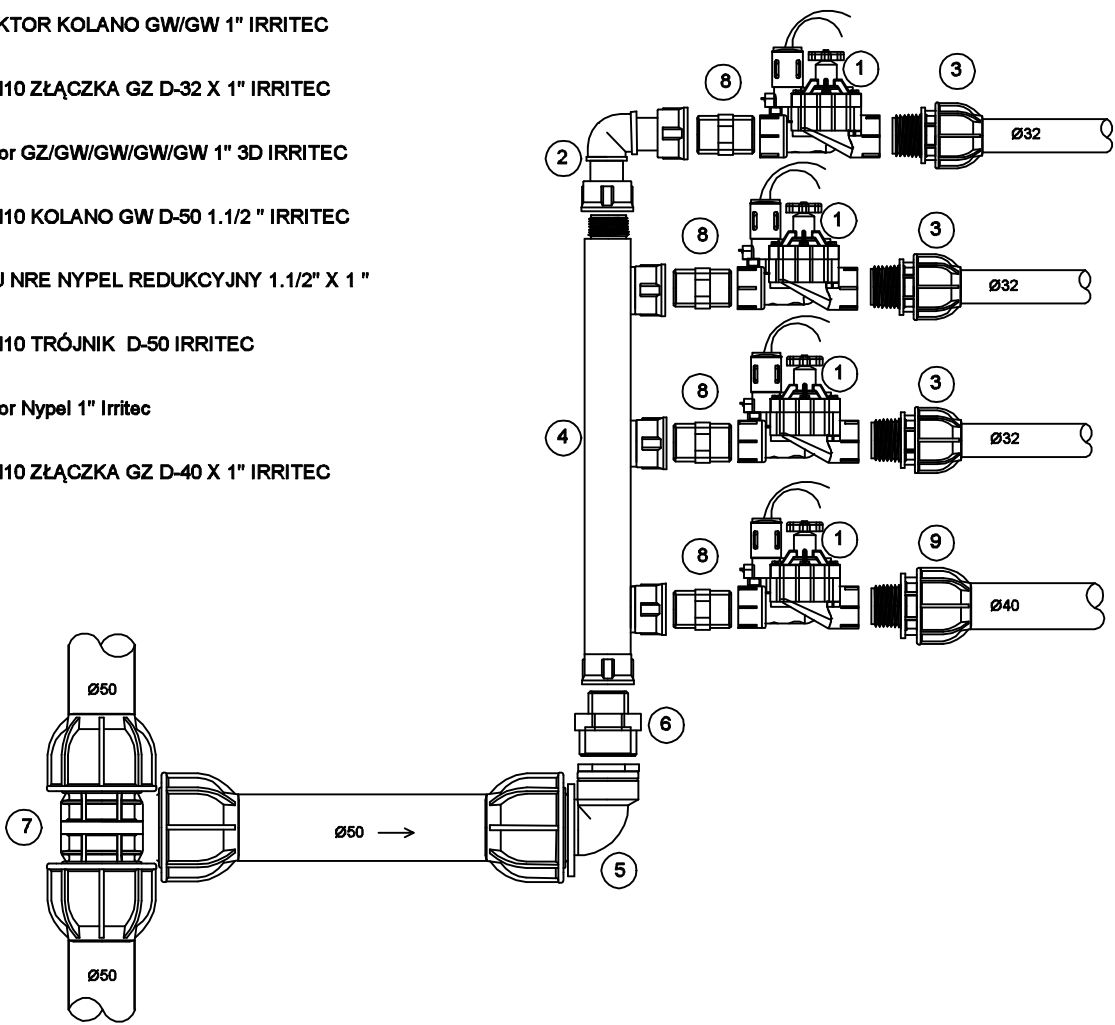

Sposób montażu zraszacza CT 70

- 1 Zraszacz CT 70
- 2 Przyłącze POP-UP 1"
- 3 PE PN 10 Kolano GW D-32 x 1" Irritec

