


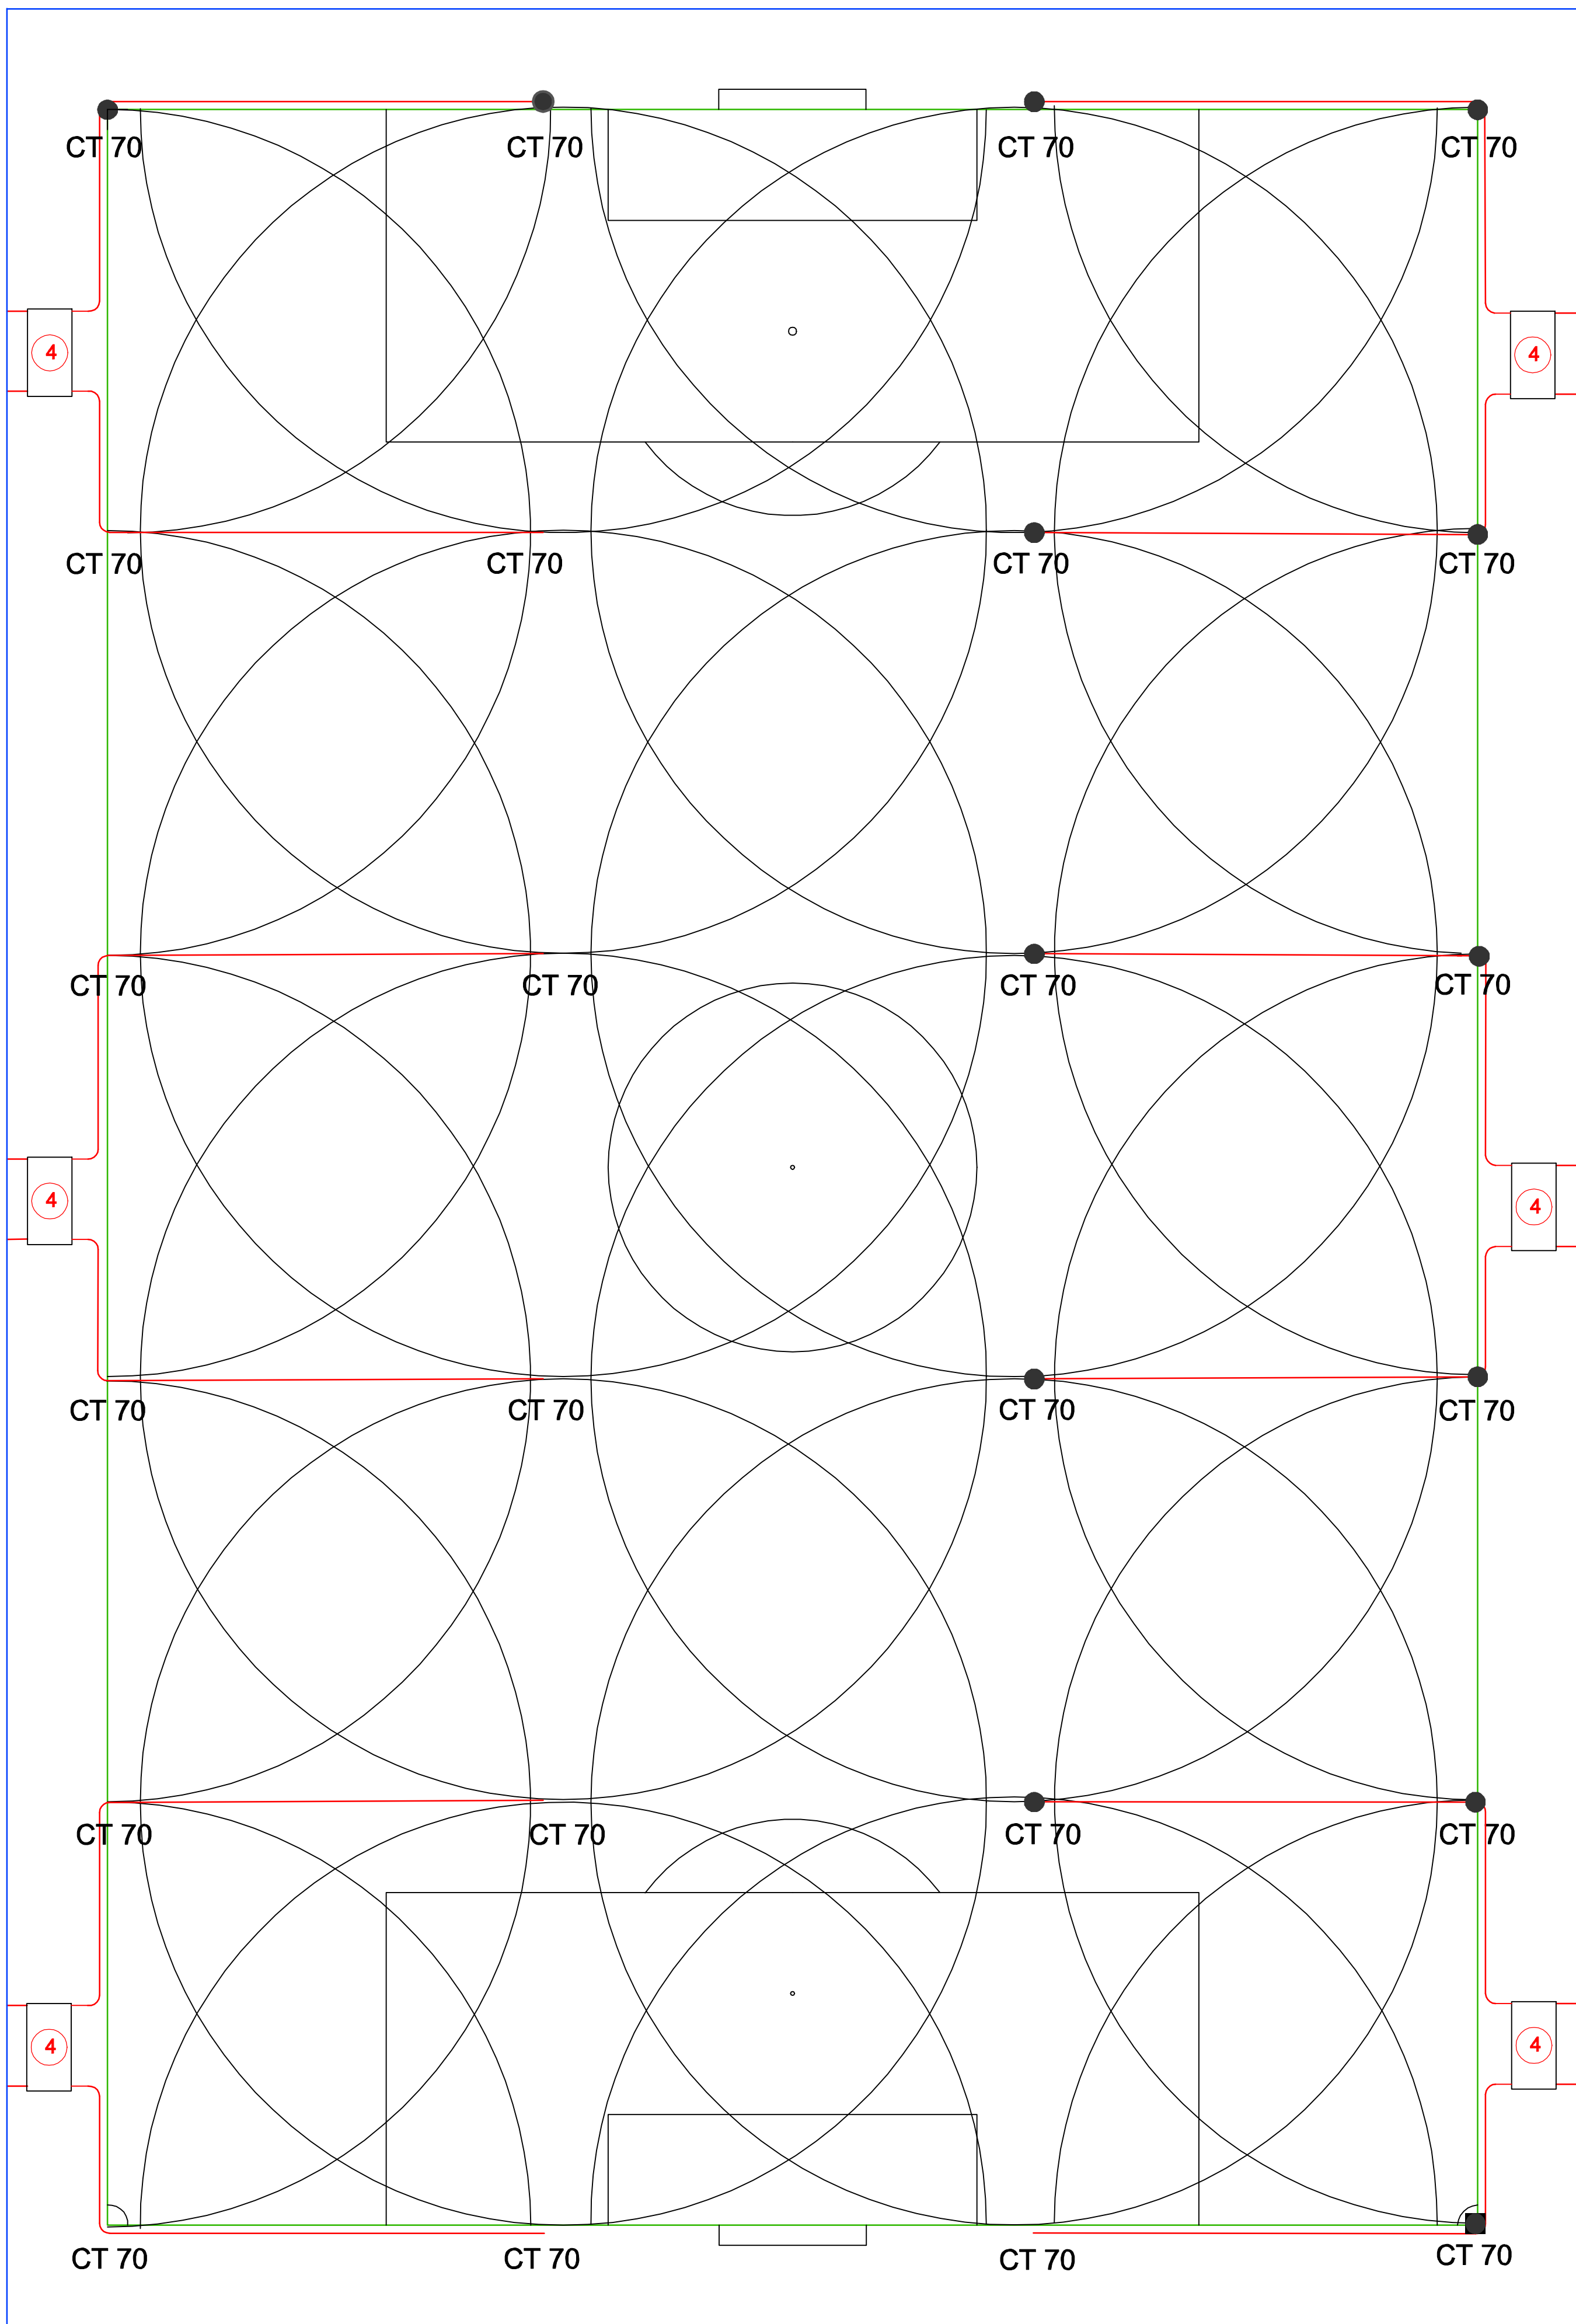

5 3 2 1

LEGENDA

budmech
SYSTEMY
NAWADNIANIA

1 Źródło wody

2 Sterownik nawodnieniowy

3 Czujnik deszczu

— Rura PE 63

— Rura PE 50

— Obwód Boiska


4 Studzienka z elektrozaworami

PROJEKT SYSTEMU NAWADNIANIA BOISKO O WYMIARACH 68M X 105M	
Inwestor	
Obiekt	Boisko futbolowe
Projekt	Mariusz Brzeziński
Kontakt	mariusz.brzezinski@budmech.pl 722212210
Data	11-07-2016

Podziałka
0 1 2 10m


5 Sposób montażu filtra i zestawu do opróżniania instalacji w studzience

- 1 PE PN10 ZŁĄCZKA GZ D-63 X 2" IRRITEC
- 2 PVC-U BVE ZAWÓR KULOWY GW 2"
- 3 FILTR YFV SIATKOWY 2" S 120 IRRITEC
- 4 PVC-U TIE TRÓJNIK GW/GW 2"
- 5 PVC-U NYPEL REDUKCYJNY 2" X 1"
- 6 PVC-U BVE ZAWÓR KULOWY GW 3/4"

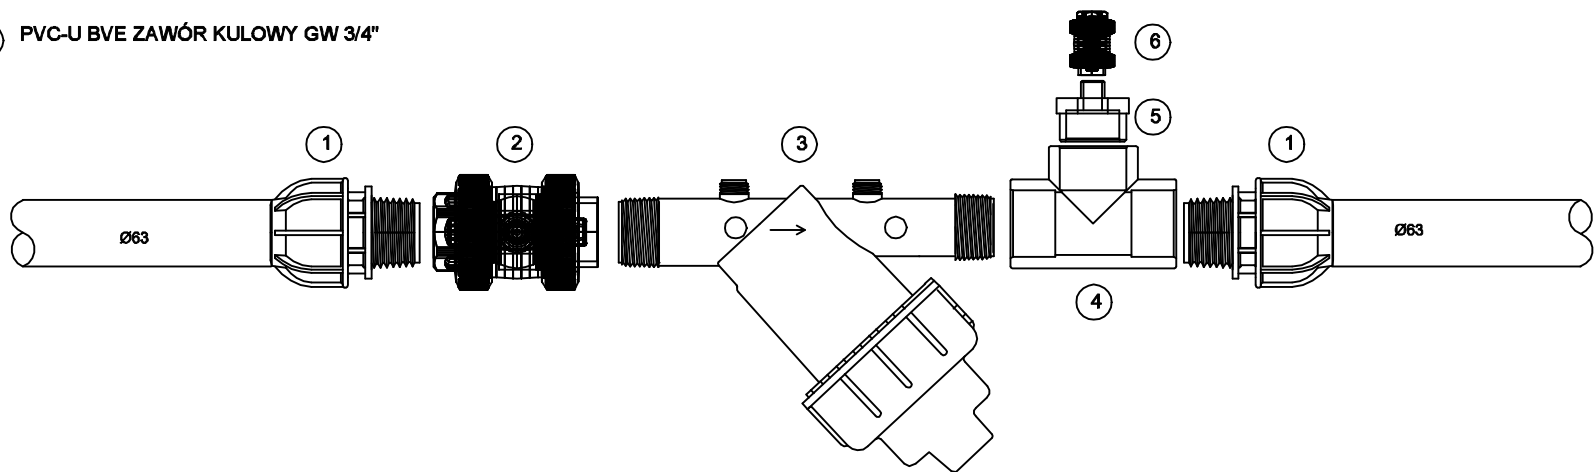

4 Sposób montażu elektrozaworów w studzience

- 1 ELEKTROZAWÓR 2"
- 2 PE PN10 ZŁĄCZKA GZ D-50 X 2" IRRITEC
- 3 PE PN10 KOLANO D-50 IRRITEC
- 4 PE PN10 TRÓJNIK redukcyjny D-63 x 50 IRRITEC

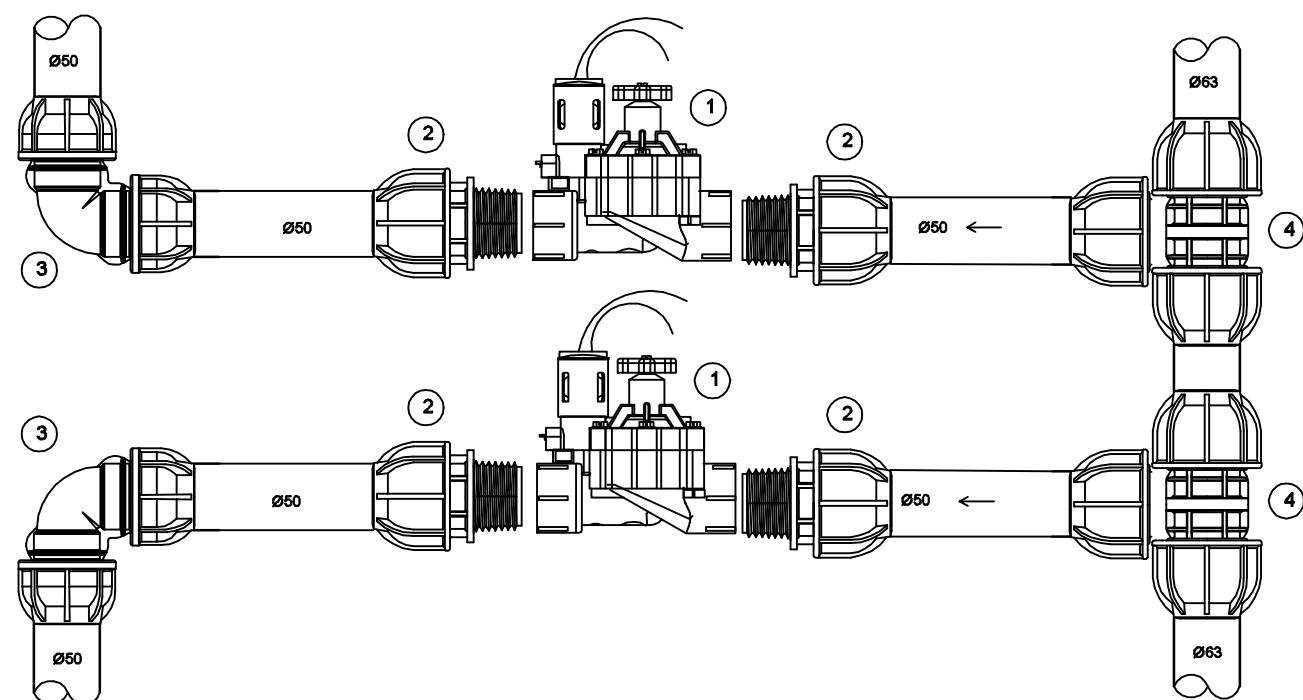

Sposób montażu zraszacza CT 70

- 1 Zraszacz CT 70
- 2 Przyłącze POP-UP 1"
- 3 PE PN 10 Kolano GW D-50 x 2" Irritec
- 4 PE PN10 Trójnik GW D-50 x 2" Irritec
- 5 PVC-U RIE Redukcja GZ/GW 2" X 1"

